


	密粒アスファルト舗装	8.0m <sup>2</sup>
	土間コンクリート金ゴテ仕上	1.6m <sup>2</sup>
	ボックスカルバート設置	2.0基
	「グレーチング」蓋(細目タイプ)設置	1.0枚
	鉄筋コンクリート蓋設置	3.0枚
	仮土留土のう設置	1.0式



株式会社 翔和緑花建設

千葉県山武郡大網白里町南今泉4881-21, 0475-77-3010  
 HPアドレス <http://www.s-123.co.jp/> をご覧ください

TITLE	SCALE	DATE	造園工事業・土木工事業 千葉県知事許可(般-22)第34406号	作成者 株式会社 翔和緑花建設 代表取締役 土屋 忠和
計画平面図・求積図	1:50			

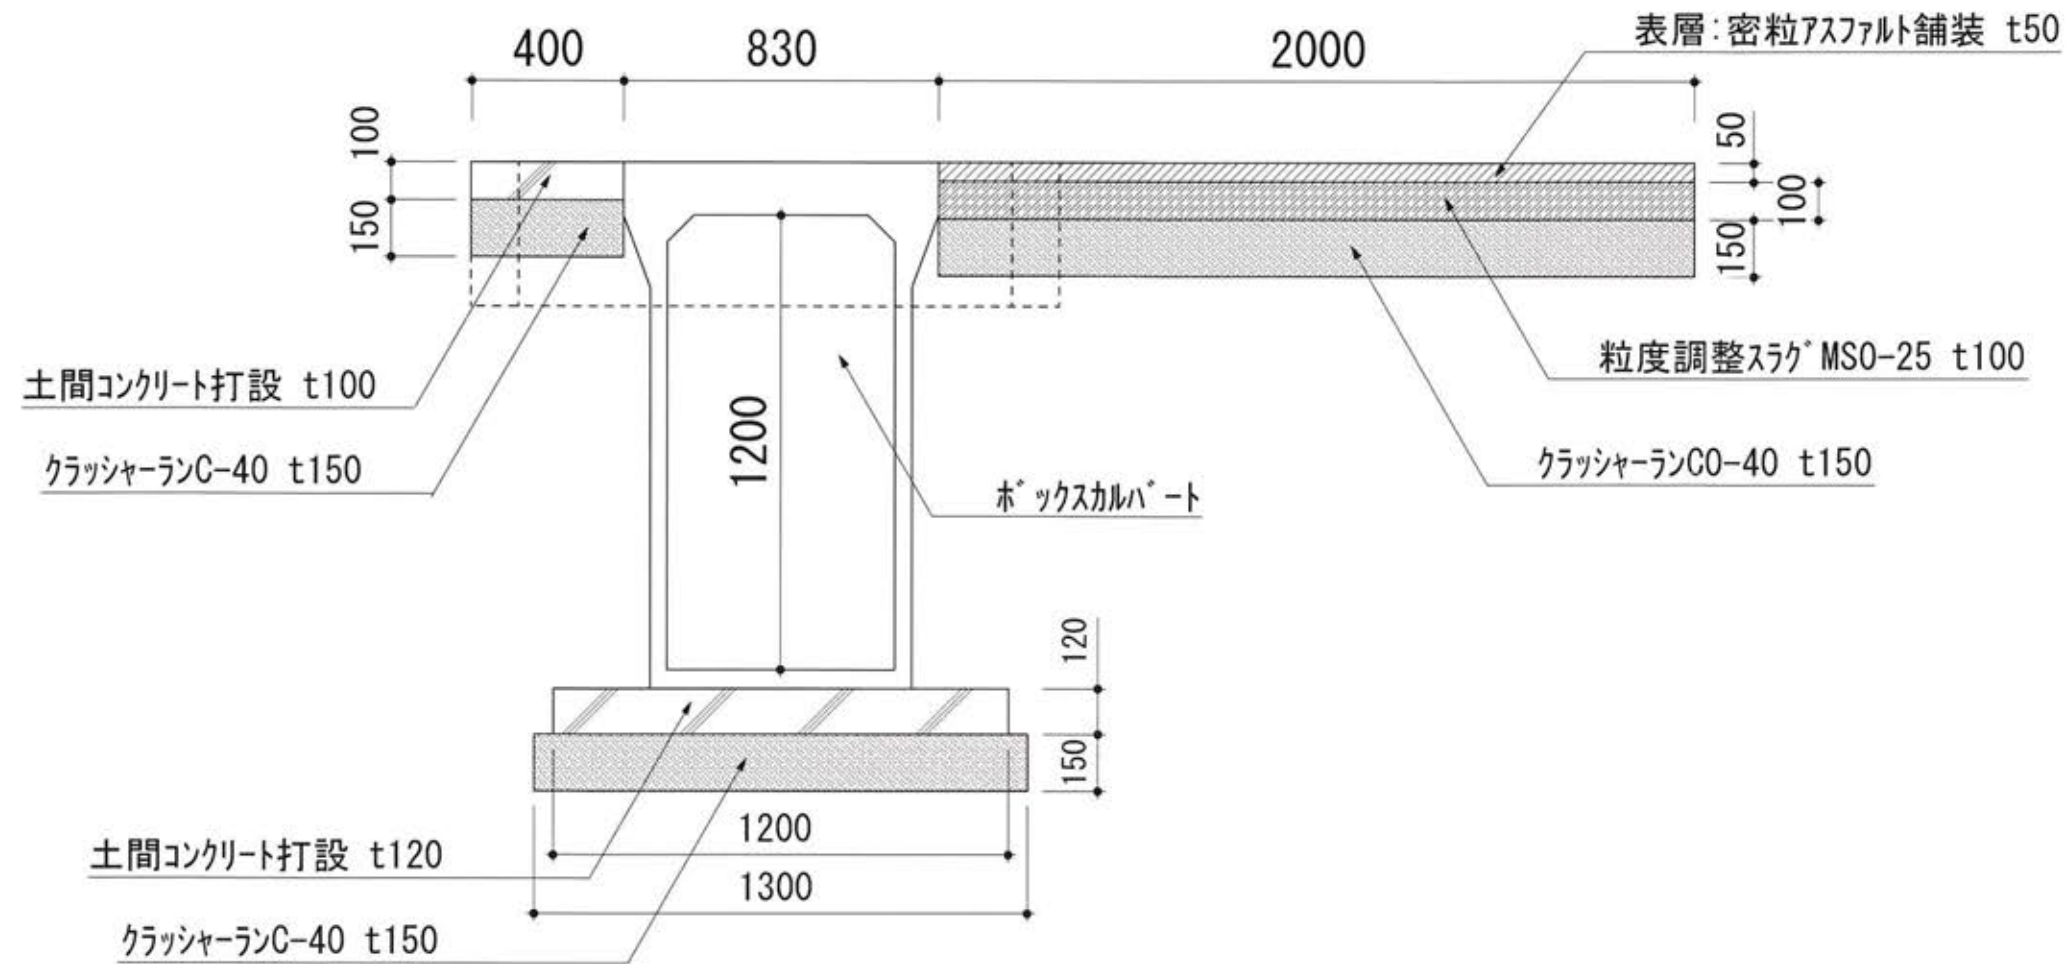

株式会社 翔和緑花建設

千葉県山武郡大網白里町南今泉4881-21 TEL 0475-77-3010  
HPアドレス <http://www.s-123.co.jp/> をご覧ください

TITLE	SCALE	DATE				作成者
計画断面図	1:25					株式会社 翔和緑花建設 代表取締役 土屋 忠和

造園工事業・土木工事業  
千葉県知事許可(般-22)第34406号

※本図面は、(株)翔和緑花建設の著作であり、無断転用及び使用は禁止いたします。